
Drenaż rozsączający 3 nitki - 42 m.

Drenaż rozsączający 3 nitki - 54 m.

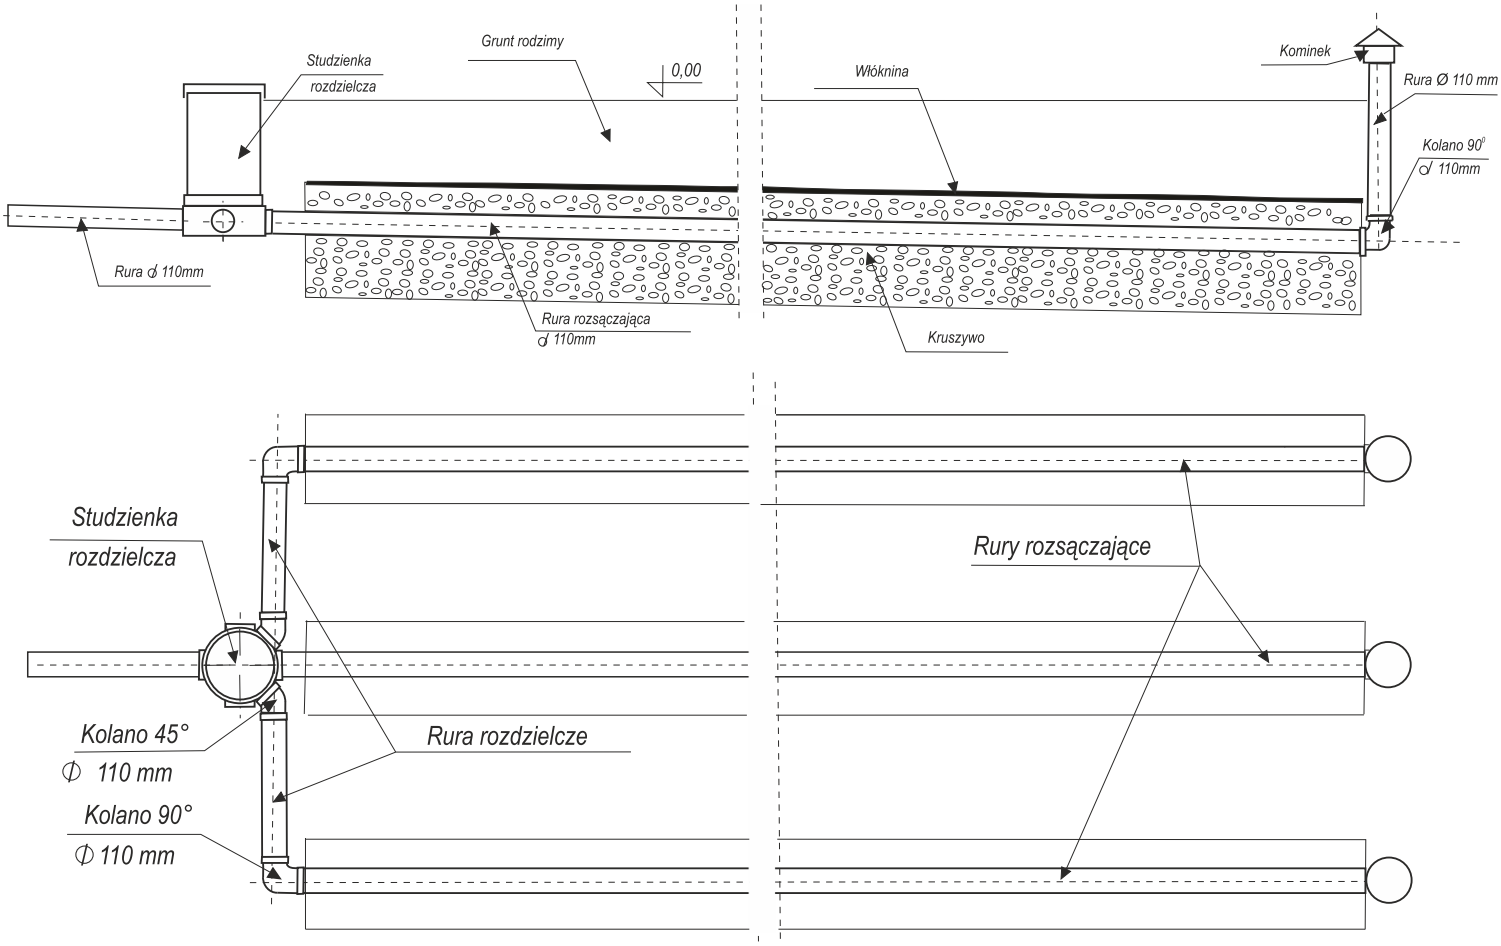

W zestawie 42 m. - rury nacinane	21	szt
studzienka rozdzielcza	1	szt
rury połączeniowe	6	szt
kolanka	5	szt
wywiewki	3	szt
włóknina szer.0,5 m. .	42	mb

W zestawie 54 m. - rury nacinane	27	szt
studzienka rozdzielcza	1	szt
rury połączeniowe	6	szt
kolanka	5	szt
wywiewki	3	szt
włóknina szer.0,5 m. .	54	mb